

Rzut parteru

- UWAGI:
1. Rzut rozpatrywać łącznie pozostałymi z rysunkami oraz opisem.
 2. Wymiary stolarki:
okiennej - podano wymiary w świetle ościeży (otwór w ścianie w stanie surowym)
drzwiowej - podano wymiary w świetle ościeżnicy (światło futryny drzwiowej).
 3. Przed zamówieniem stolarki wymiary otworów należy sprawdzić z natury (na budowie).
 4. Poziomy okien podane są wg stanu wykończonego.

Oznaczenia dotyczą części nowoprojektowanej

- Nowoprojektowane ściany

Oznaczenia dotyczą części istniejącej- przebudowywanej

- Istniejące ściany


- Elementy nowo- projektowane lub do wymiany

- Zamurowania

- Elementy do usunięcia

- Wykucia/ wyburzenia

Poziom ±0,00 = 266,00 m.n.p.m.

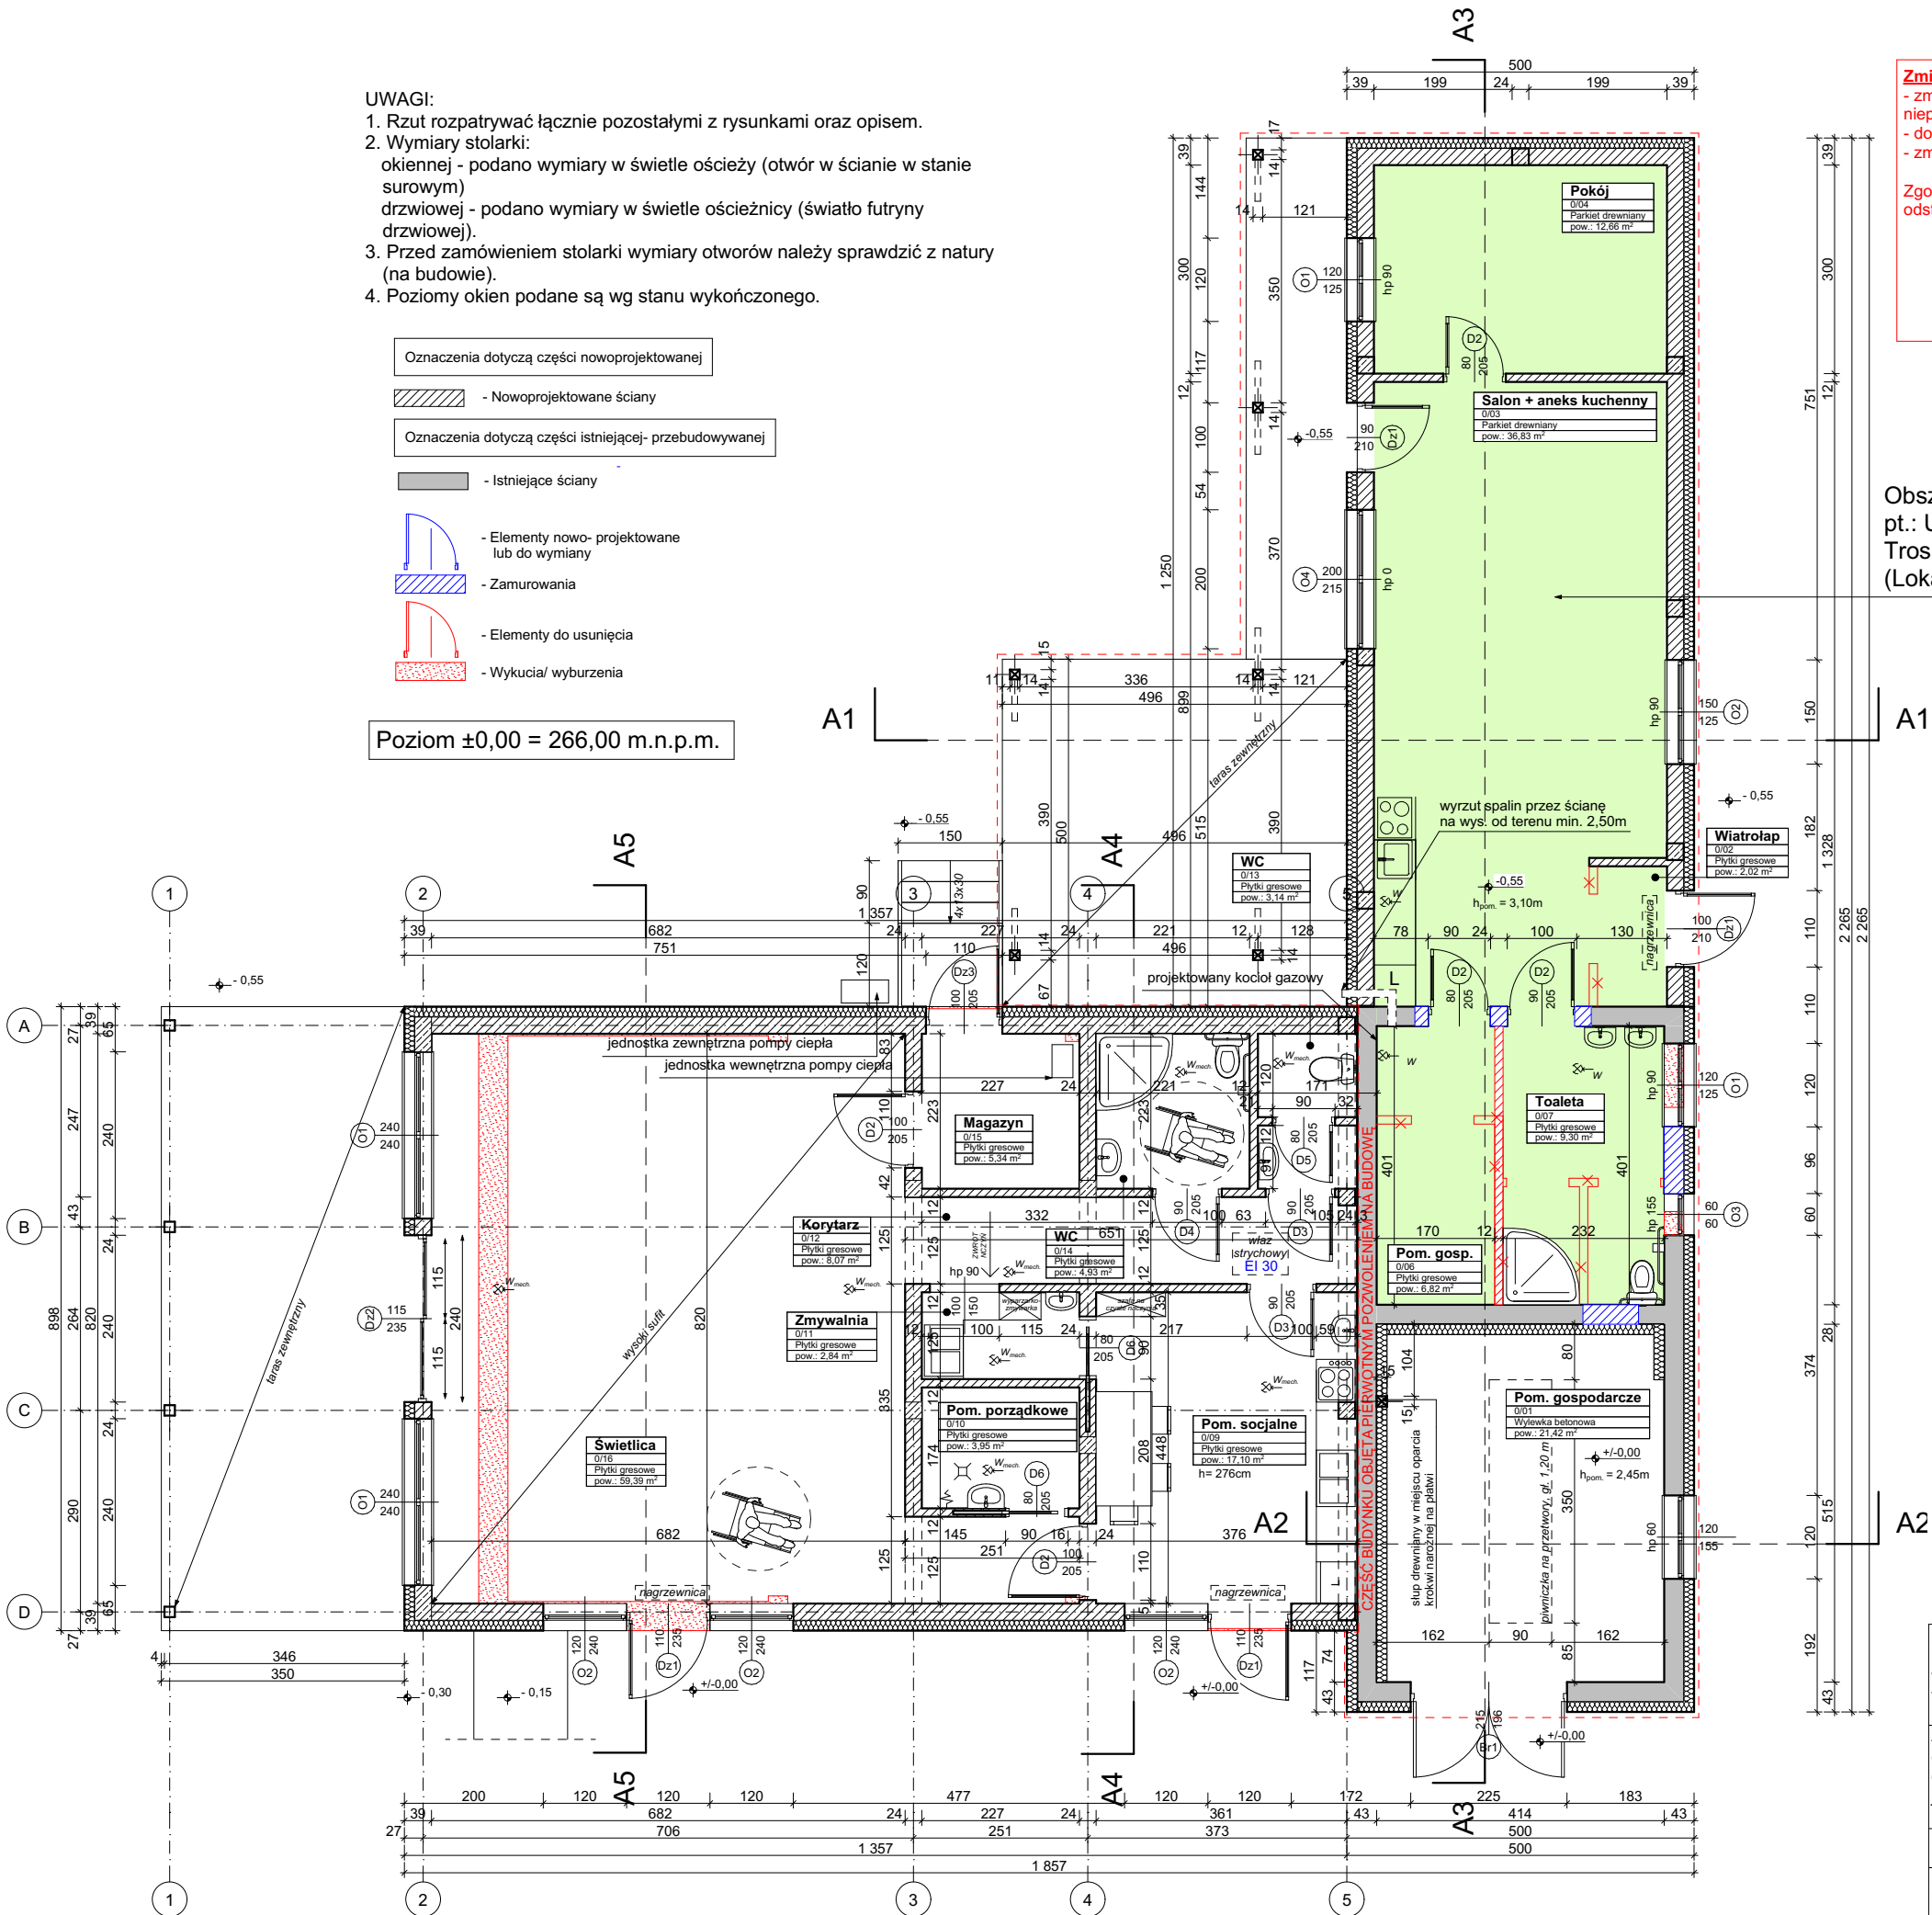

Zmiany nieistotne wprowadzone do projektu:

- zmiana w układzie pomieszczeń (dostosowanie toalety dla potrzeb osób niepełnosprawnych, rezygnacja z wiatrolapu)
- doprojektowanie nagrzewnicy przed wejściem
- zmiana w układzie ścianek działowych oraz otworów drzwiowych wewnętrznych

Zgodnie z art. 36a Prawo Budowlane, wyżej wymienione zmiany kwalifikuję jako nieistotne odstępianie od zatwierzonego projektu budowlanego.

mgr inż. arch. Ewelina Węgrzynowicz-Włodzik,
upr. bud. w spec. arch. nr Rz/A-17/08

.....03.2025r.
(podpis)

Obszar objęty realizacją projektu
pt.: Utworzenie "Przystani turystycznej
Troska" w miejscowości Kozłówek
(Lokalna Grupa Działania)

Nazwa obiektu budowlanego: Rozbudowa, nadbudowa i przebudowa istniejącego budynku gospodarczego wraz ze zmianą jego sposobu użytkowania na „Placówkę Wsparcia Dziennego” wraz z pomieszczeniami do rekreacji indywidualnej (czasowego pobytu).			
Adres obiektu: działka nr ewid.: 455/2 obr.: 0004 Kozłówek jedn. ewid.: 181905_2 gm. Wiśniowa		Nazwa inwestora: FUNDACJA TROSKA NA RZECZ WSZECHESTRONNEGO ROZWOJU DZIECI I MŁODZIEŻY, 38-126 Markuszowa, Kozłówek 98	
Branża: Architektura		Nazwa rysunku: Rzut parteru	
Projektant: mgr inż. arch. Ewelina Węgrzynowicz-Włodzik upr. bud. w spec. arch. Rz/A-17/08		podpis:	
Opracowanie: mgr inż. Łukasz Zięba		Skala: 1:100	Data: 11.2024r.
		Nr Rys:	A.1