


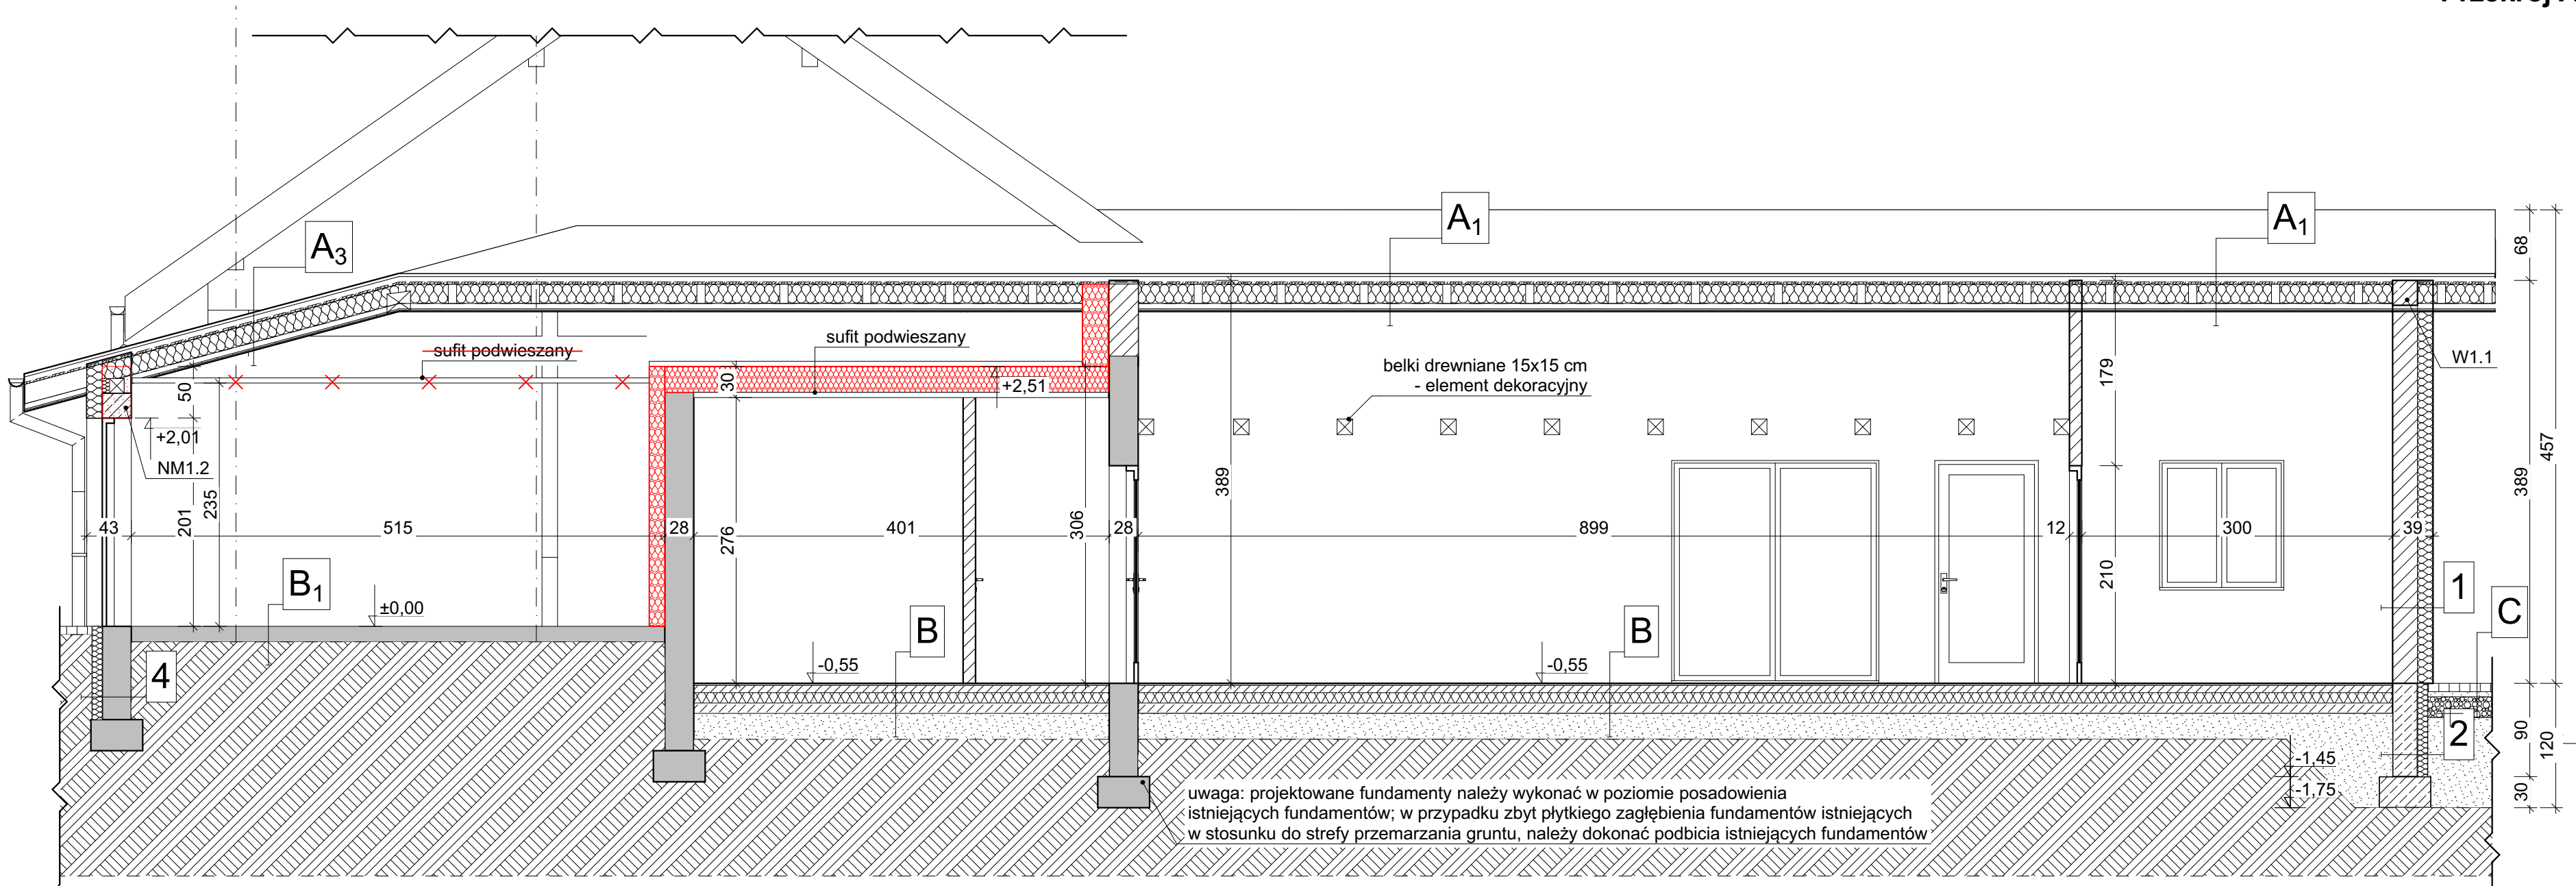

Zmiany nieistotne wprowadzone do projektu:
- zmiana przebiegu izolacji w poziomie stropu
- zmiana wysokości pomieszczenia 0/01 poprzez usunięcie sufitu podwieszanego

Zgodnie z art. 36a Prawo Budowlane, wyżej wymienione zmiany kwalifikuję jako nieistotne odstąpienie od zatwierdzonego projektu budowlanego.

mgr inż. arch. Ewelina Węgrzynowicz-Włodzik,
upr. bud. w spec. arch. nr Rz/A-17/08

.....xxxxxxx.
(podpis)

Poziom ±0,00 = 266,00 m.n.p.m.

Nazwa obiektu budowlanego:
Rozbudowa, nadbudowa i przebudowa istniejącego budynku gospodarczego wraz ze zmianą jego sposobu użytkowania na „Placówkę Wsparcia Dziennego” wraz z pomieszczeniami do rekreacji indywidualnej (czasowego pobytu).

Adres obiektu:
działka nr ewid.: 455/2
obr.: 0004 Kozłówek
jeden. ewid.: 181905_2 gm. Wiśniowa

Nazwa inwestora:
FUNDACJA TROSKA NA RZECZ
WSZECHESTRONNEGO ROZWOJU
DZIECI I MŁODZIEŻY,
38-126 Markuszowa, Kozłówek 98

Branża:
Architektura

Nazwa rysunku:
Przekrój A3-A3

Projektant:
mgr inż. arch. Ewelina Węgrzynowicz-Włodzik
upr. bud. w spec. arch. Rz/A-17/08

podpis:

Opracowanie:
mgr inż. Łukasz Zięba

Skala: 1:50

Data: 11.2024r.

Nr Rys: **A.5**